






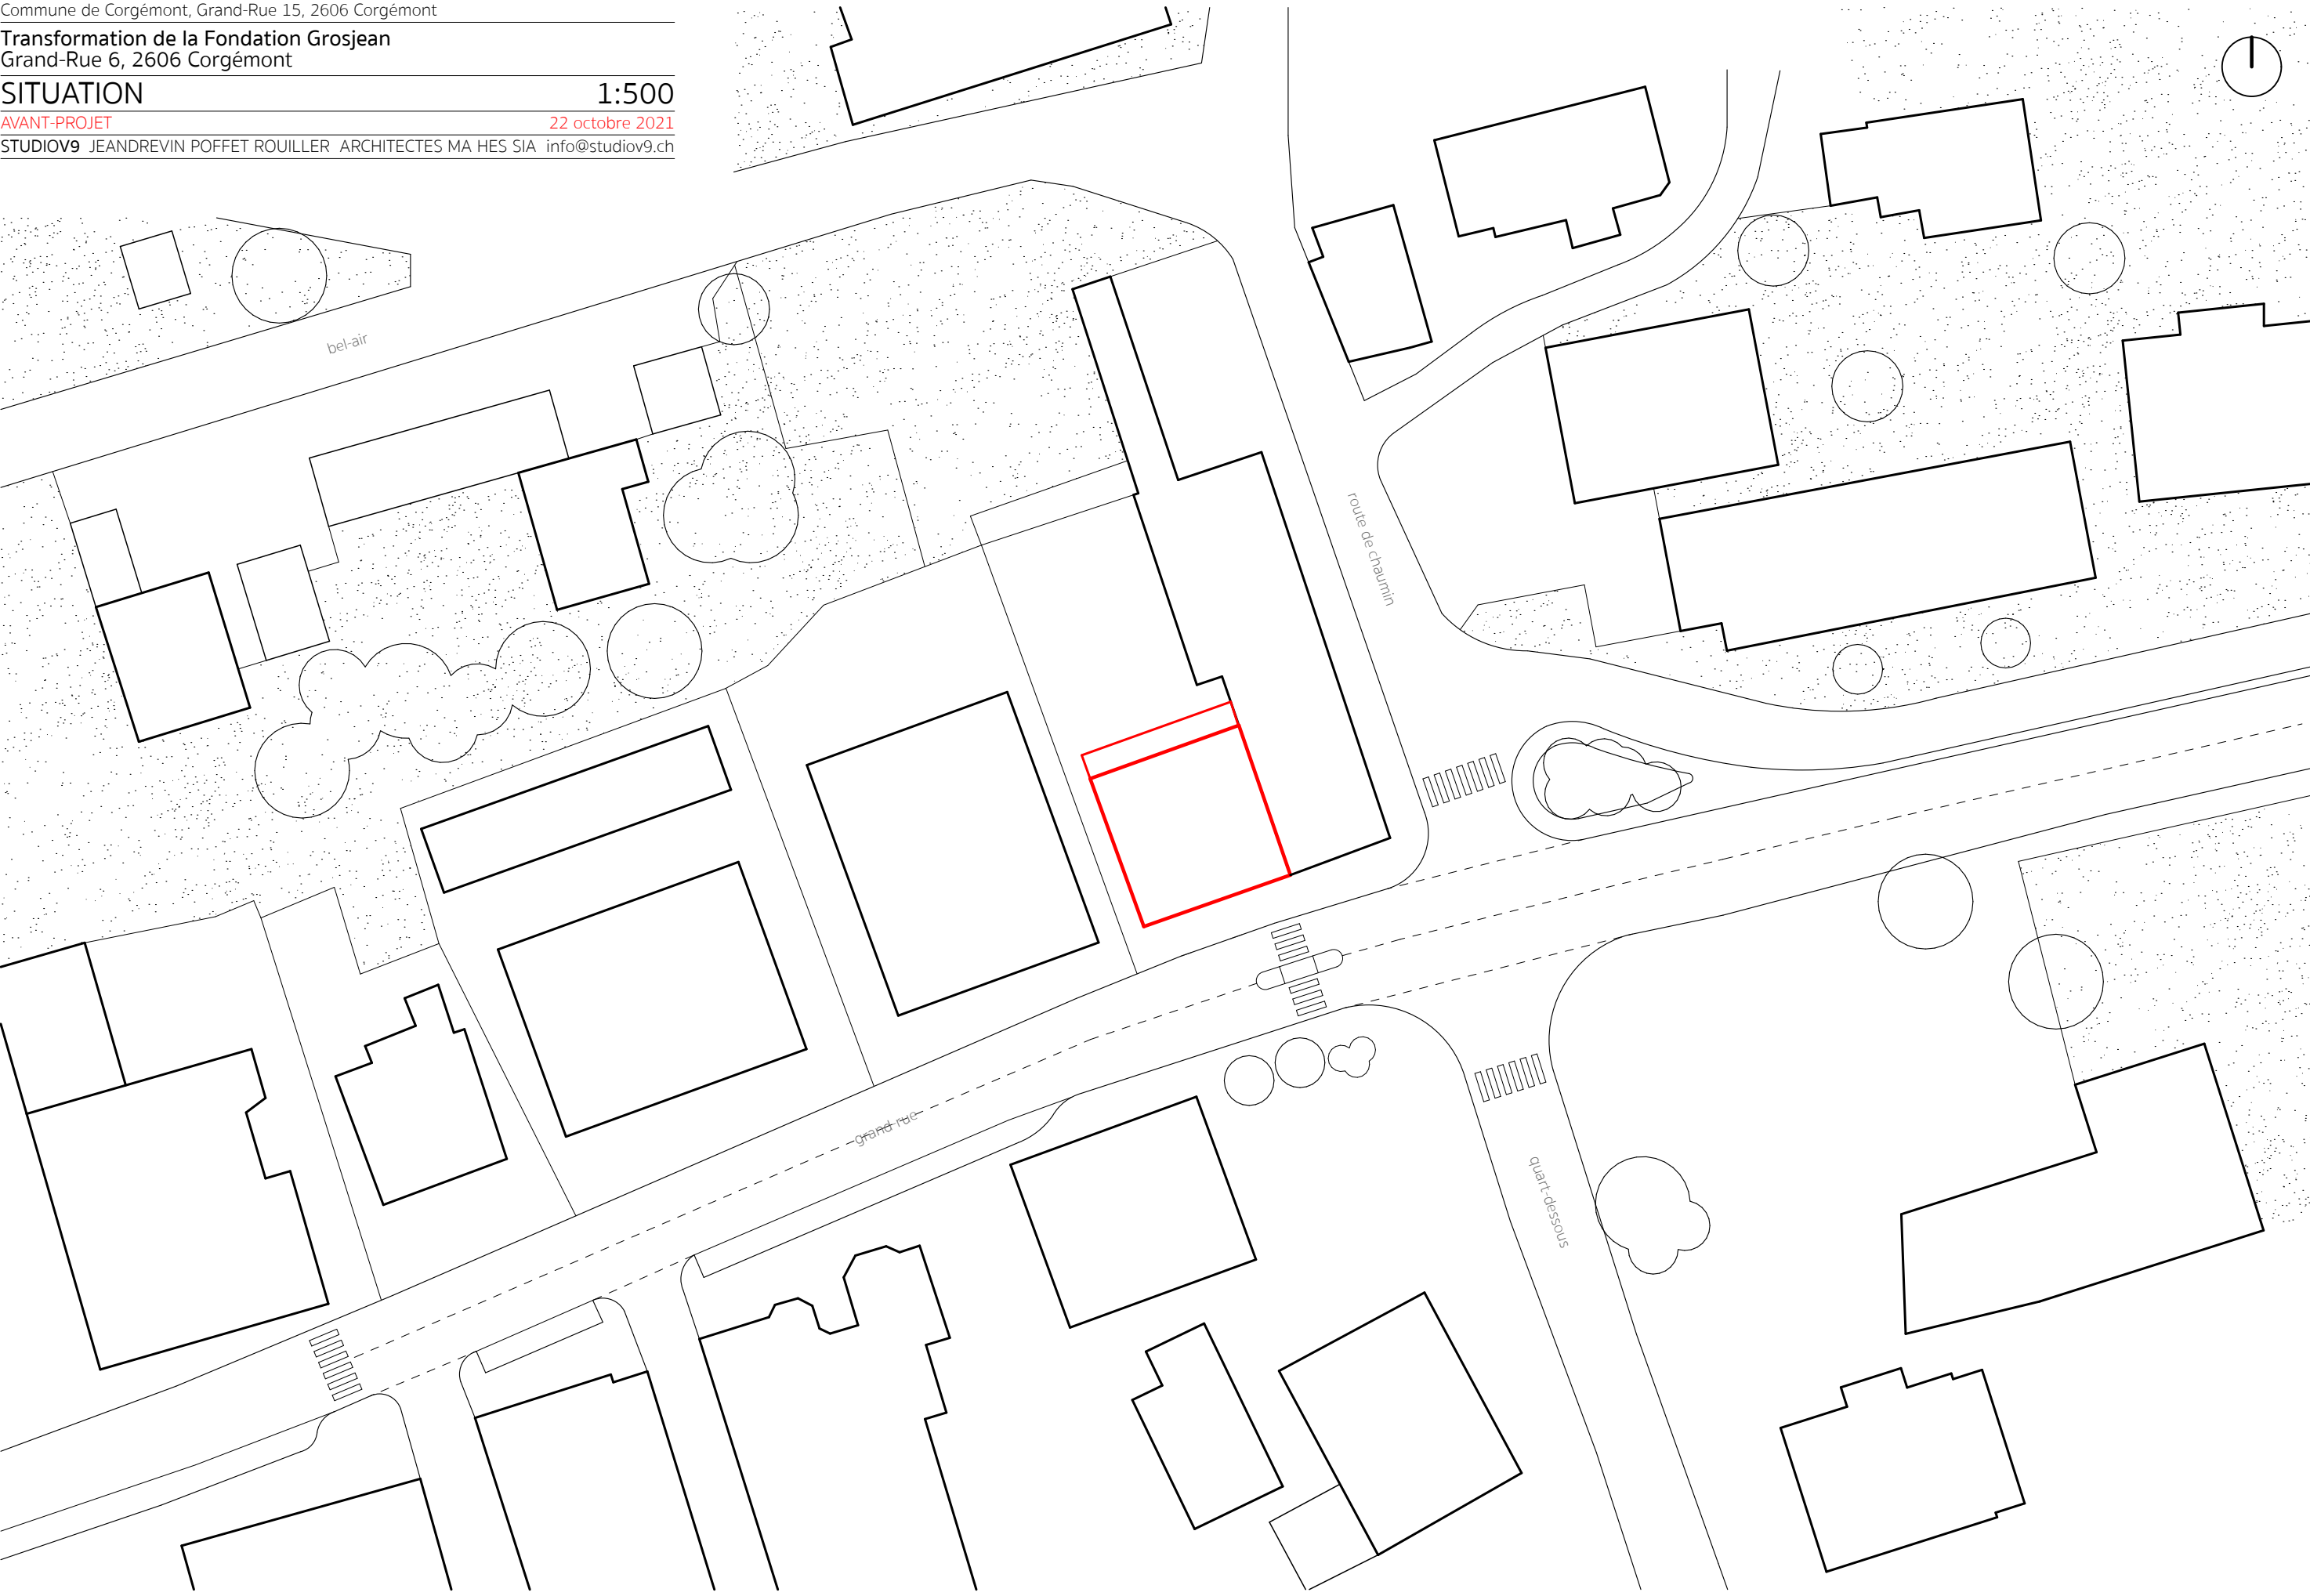


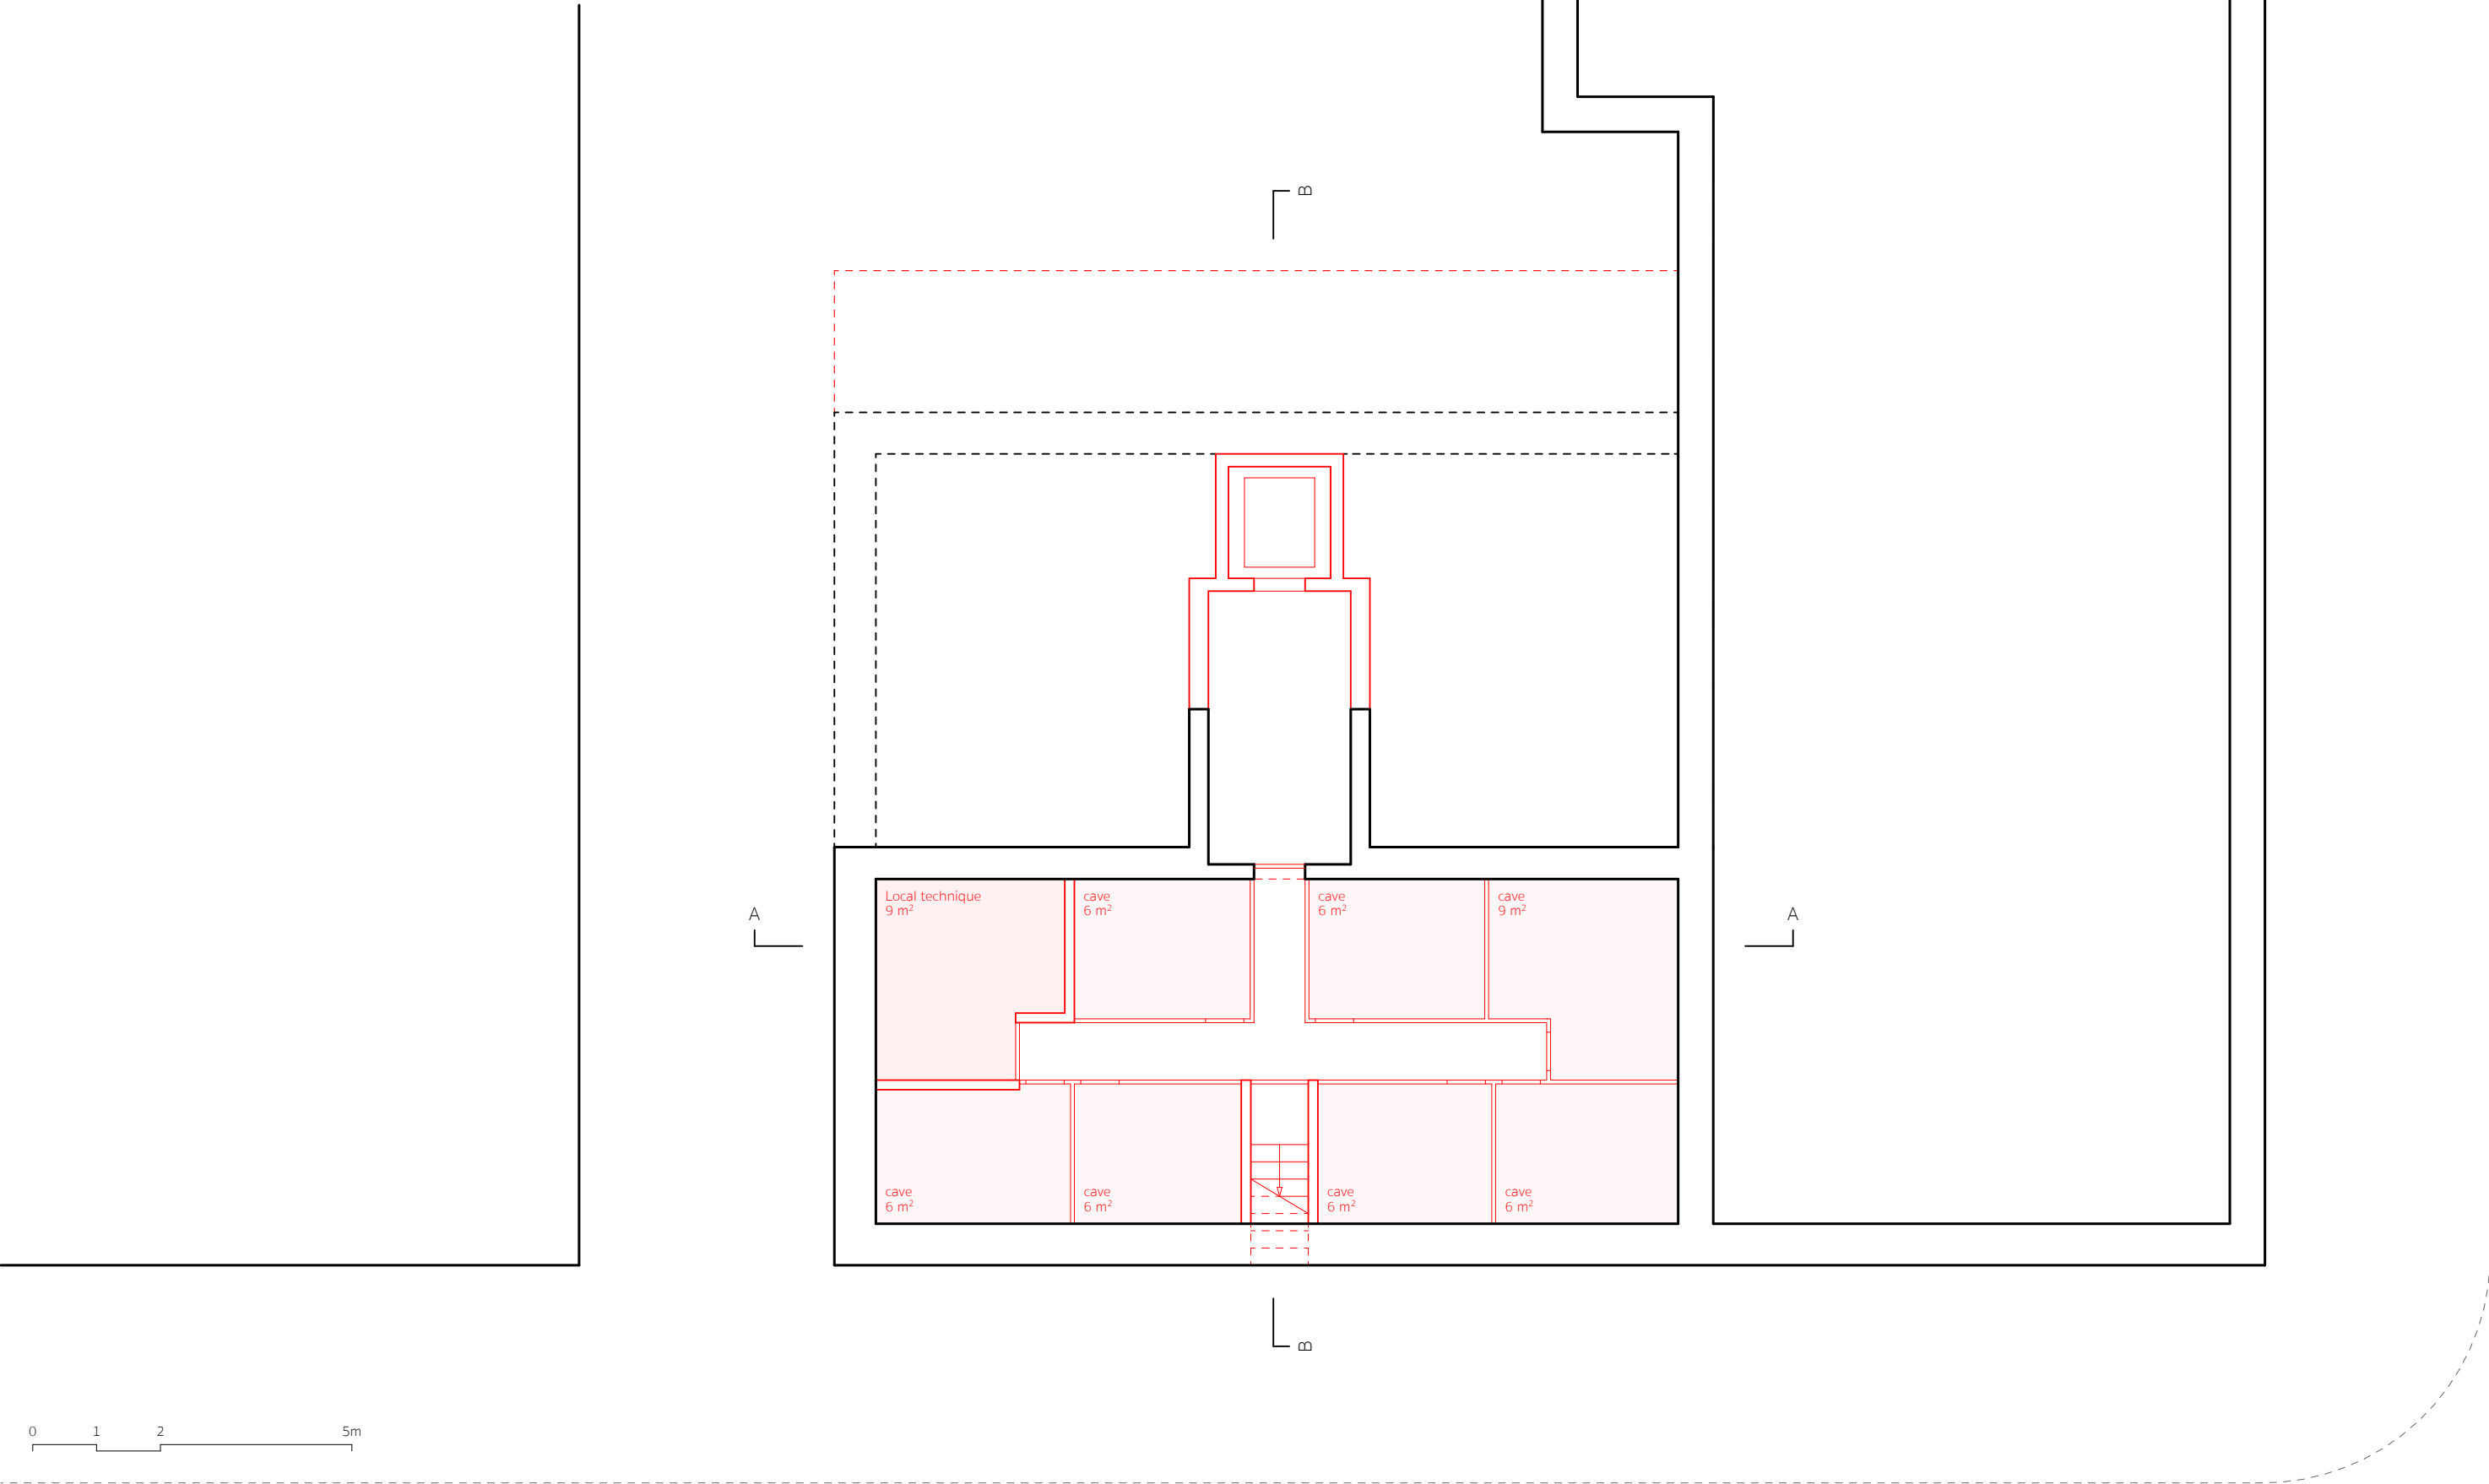


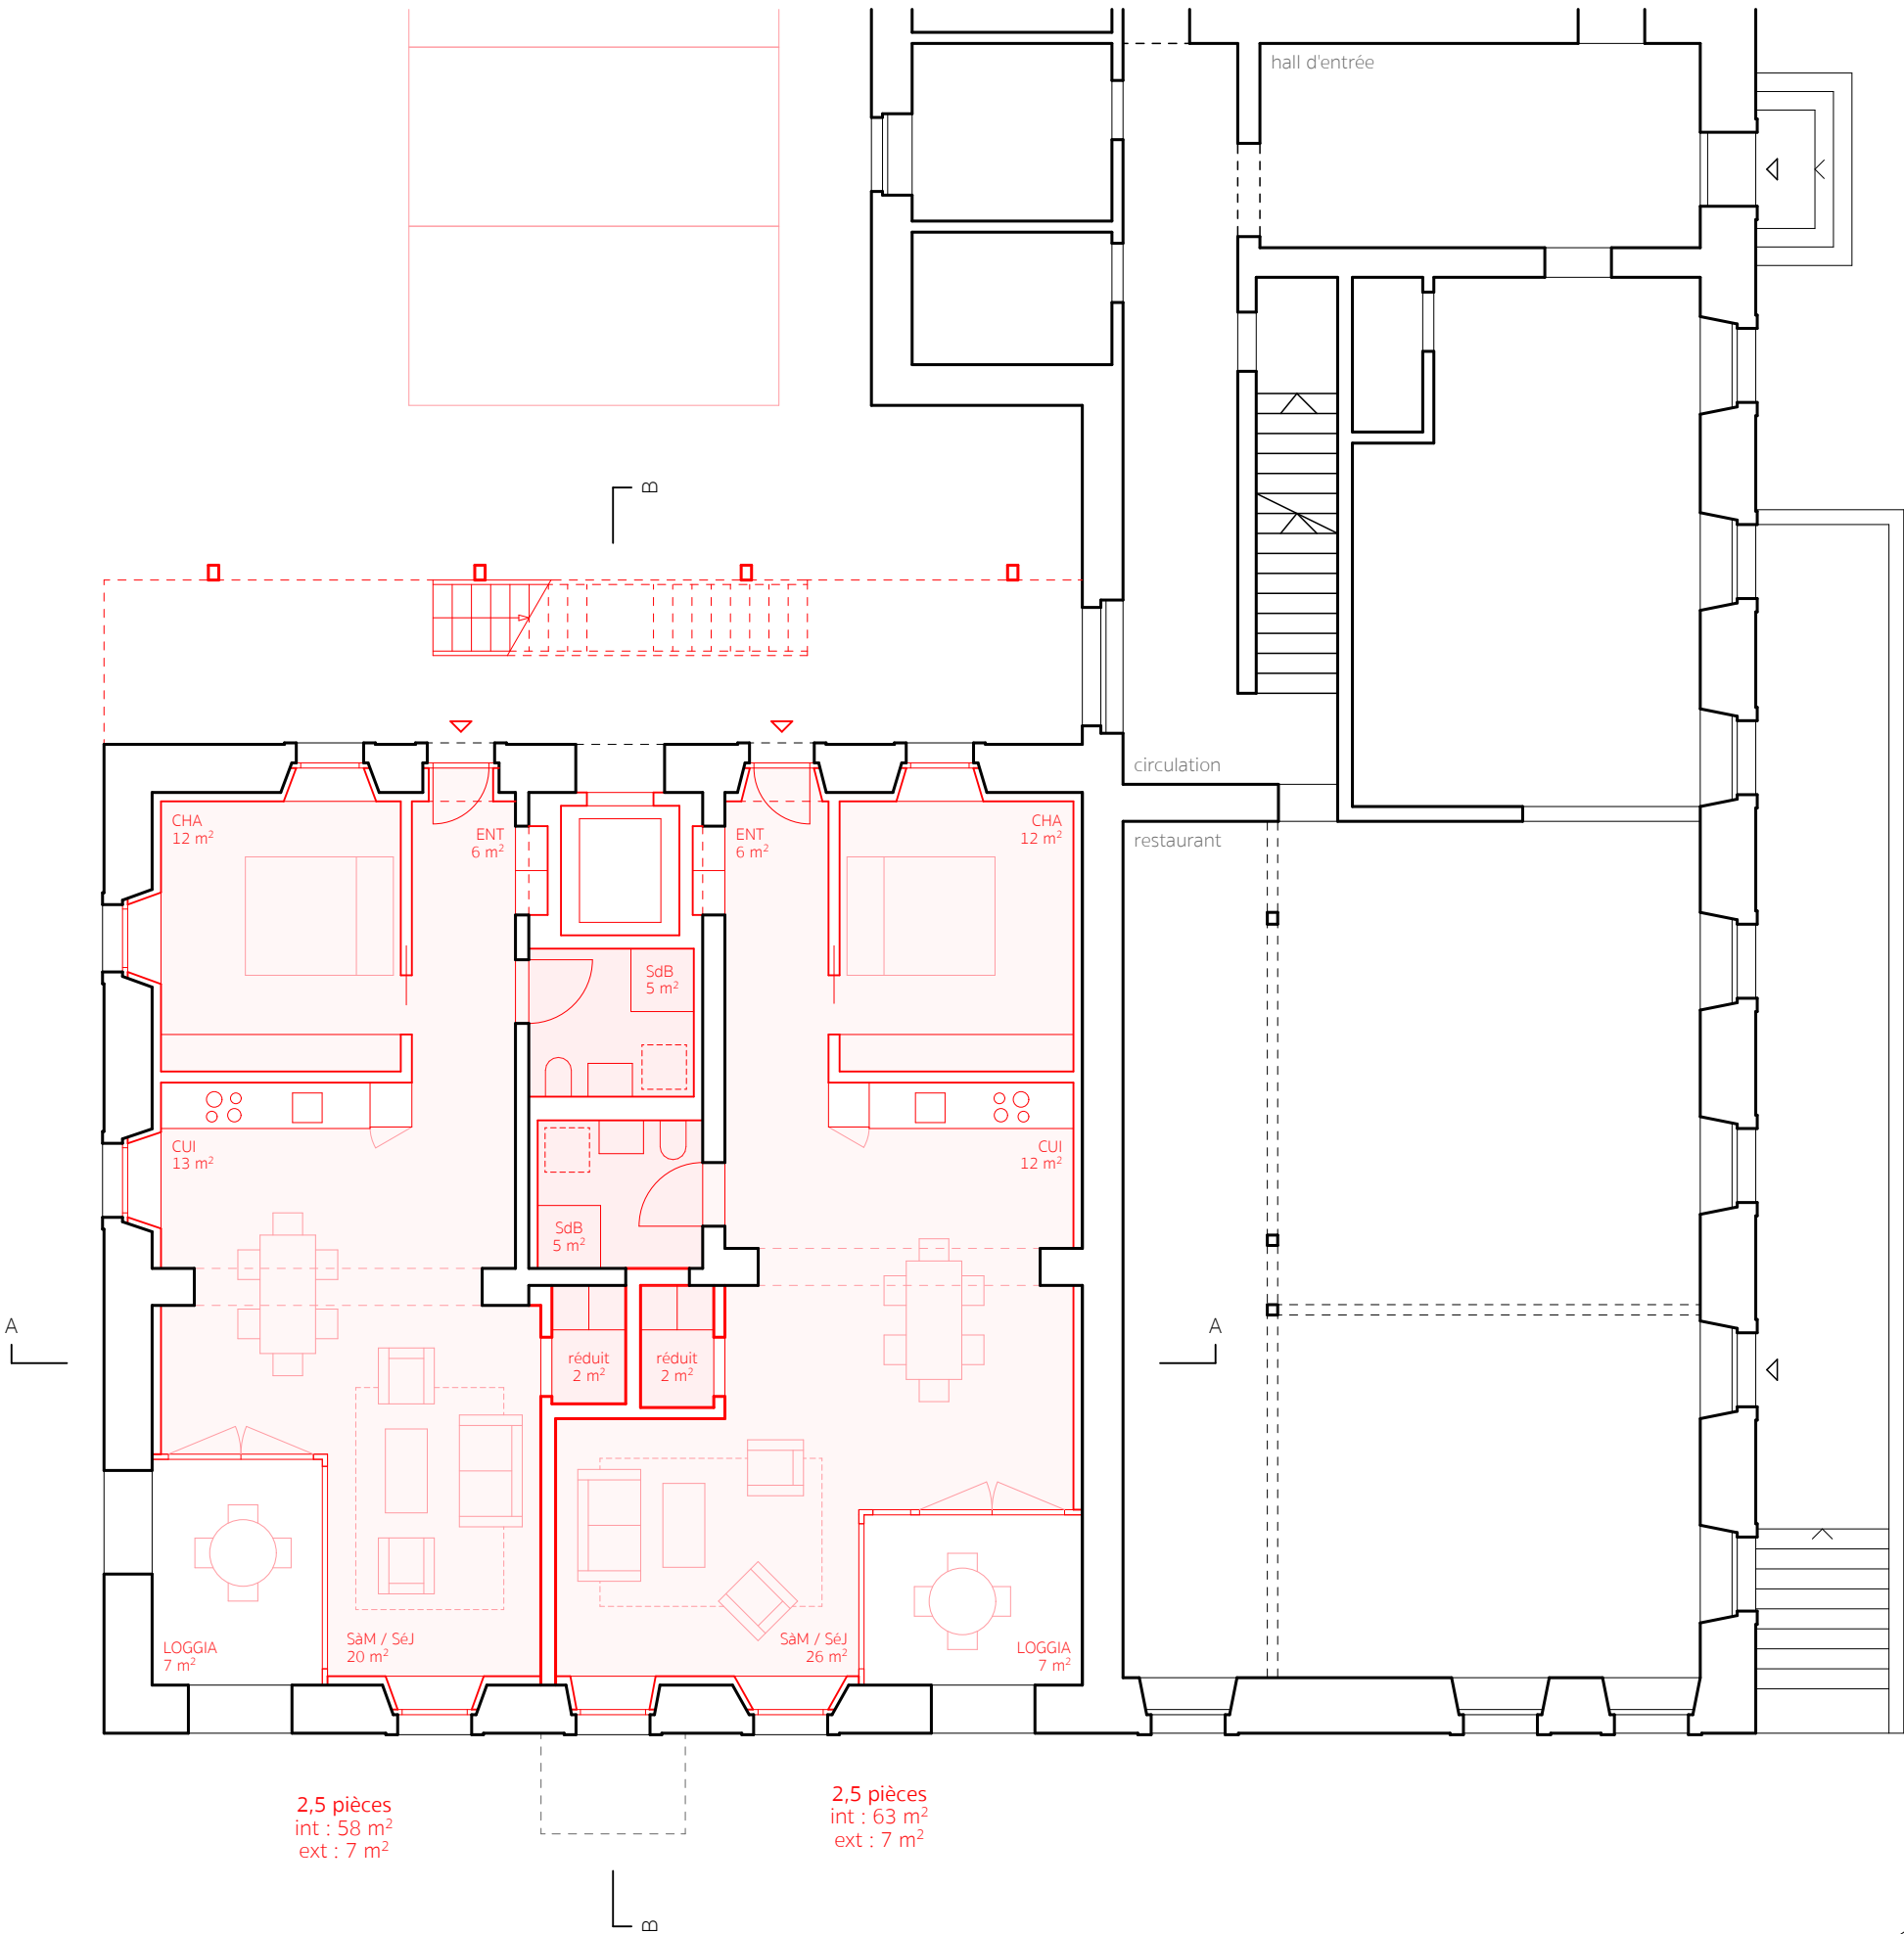

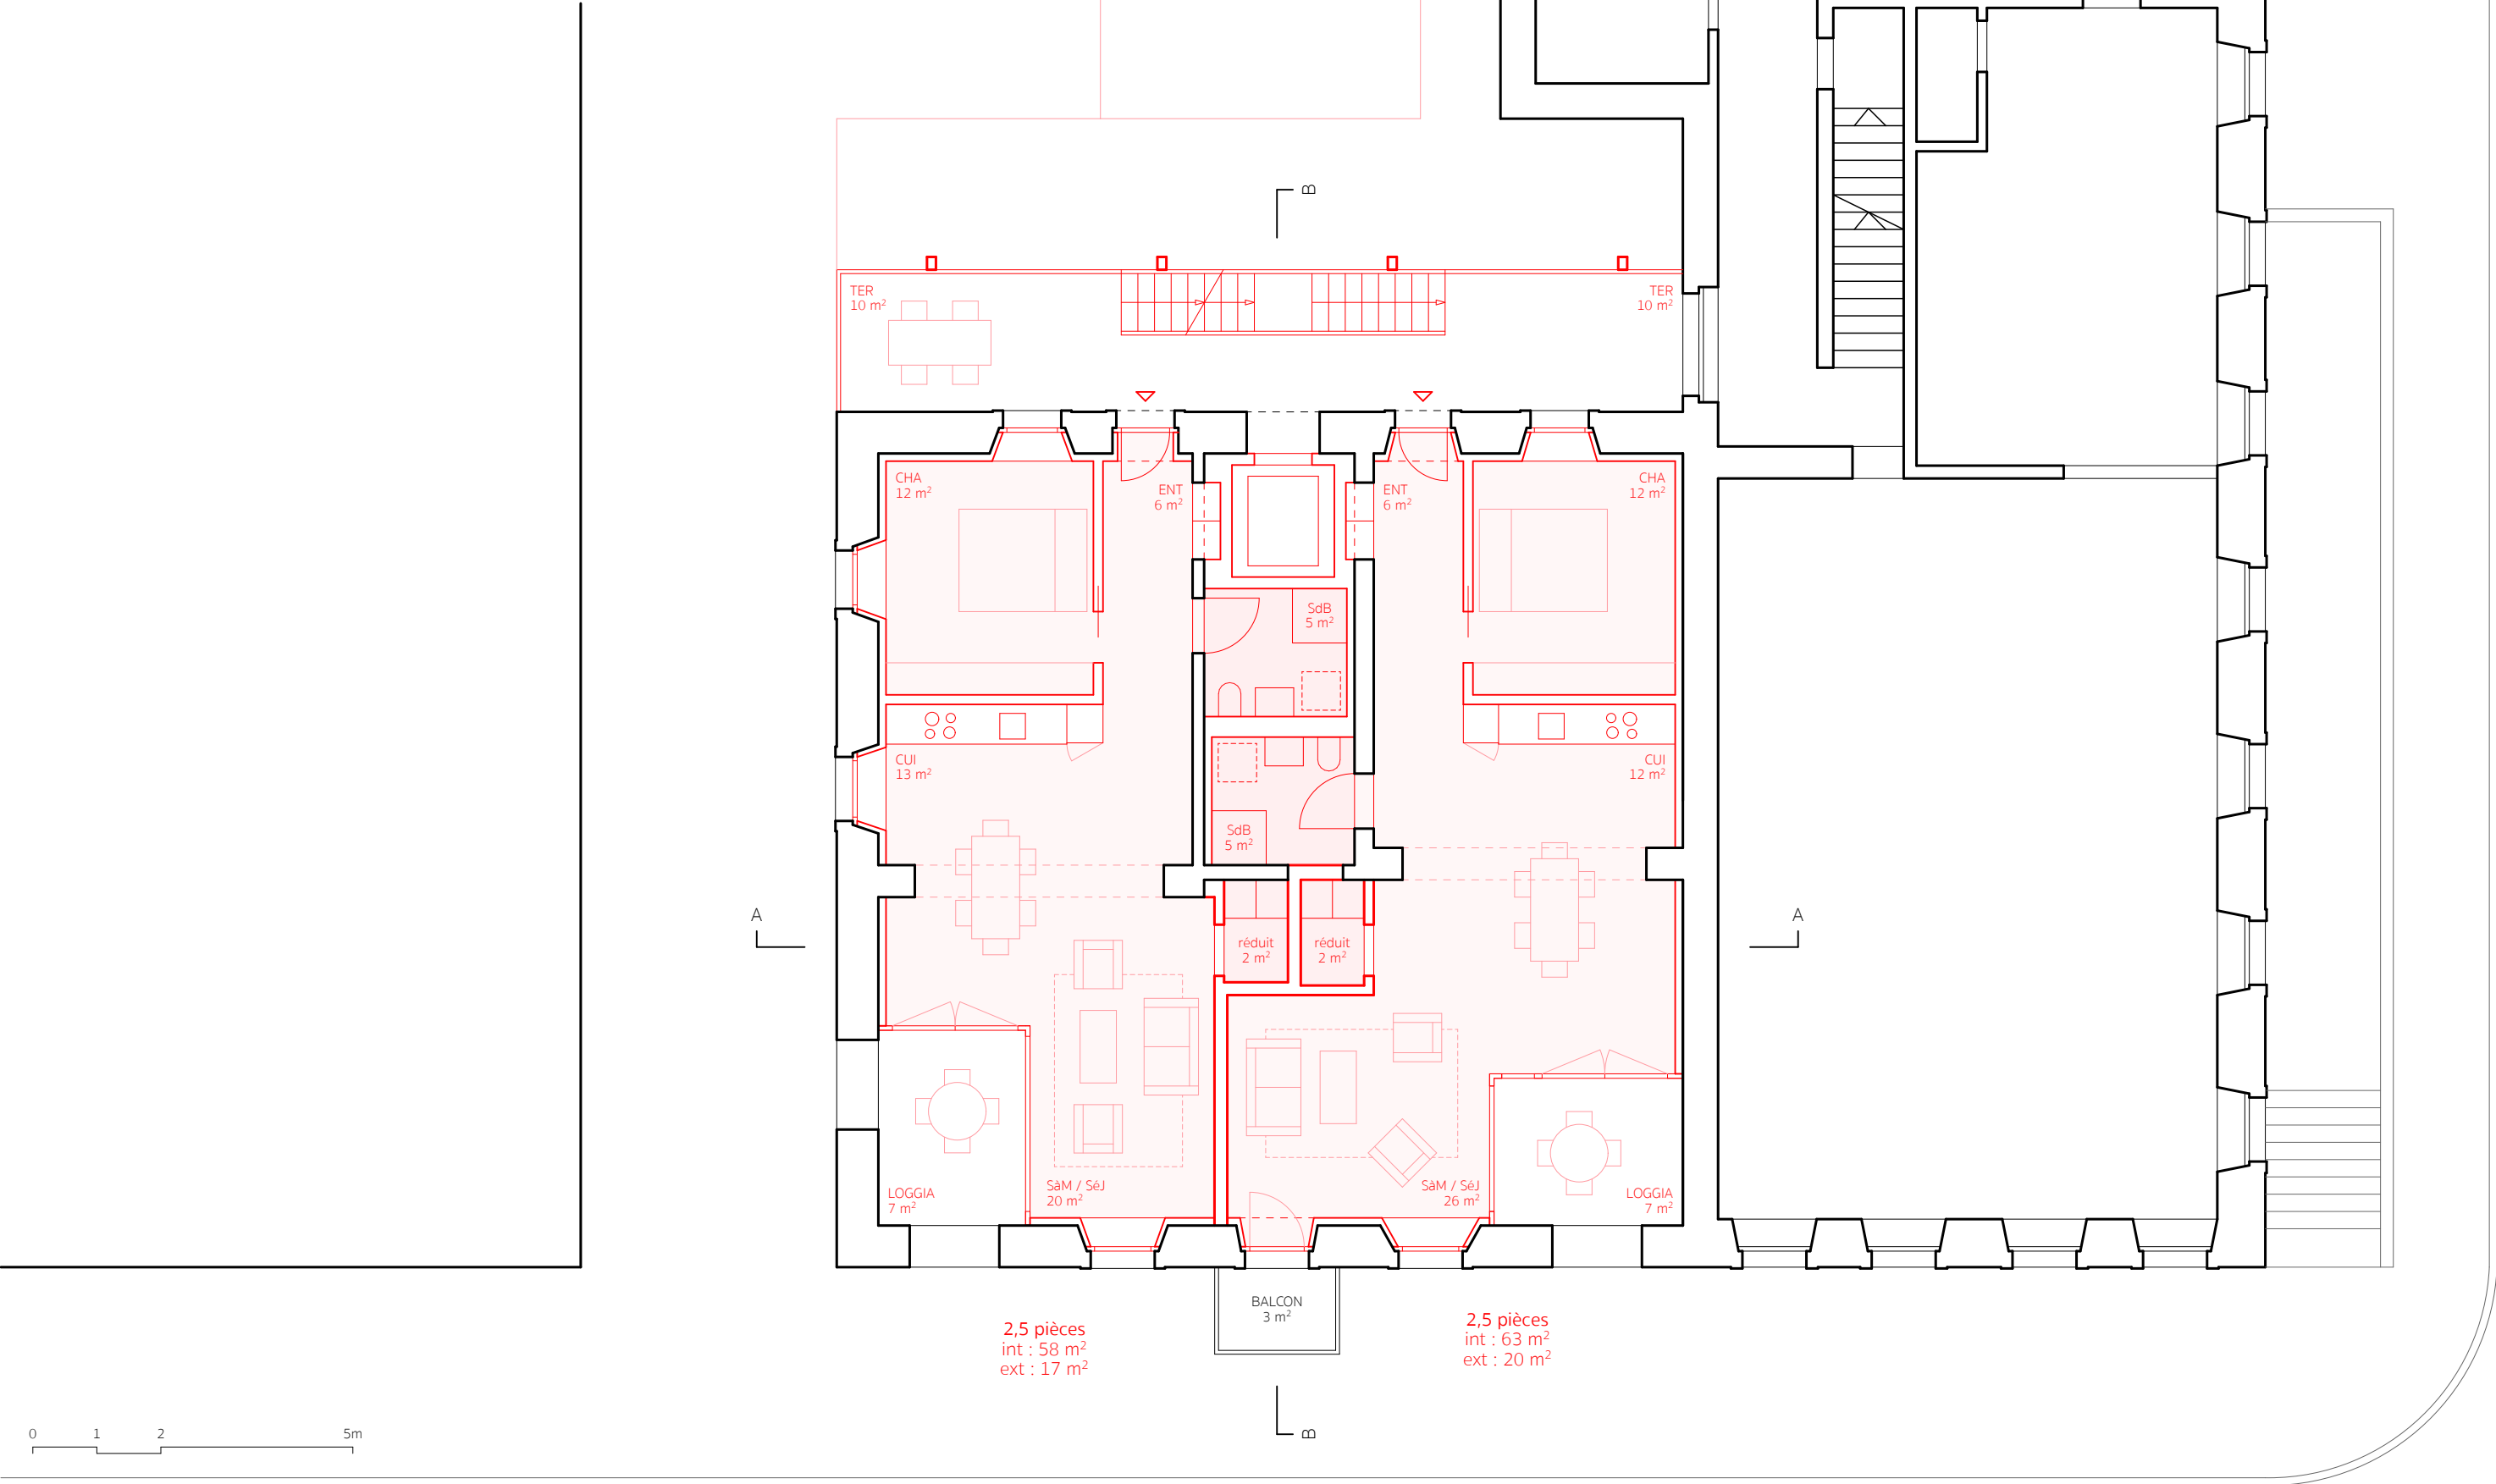

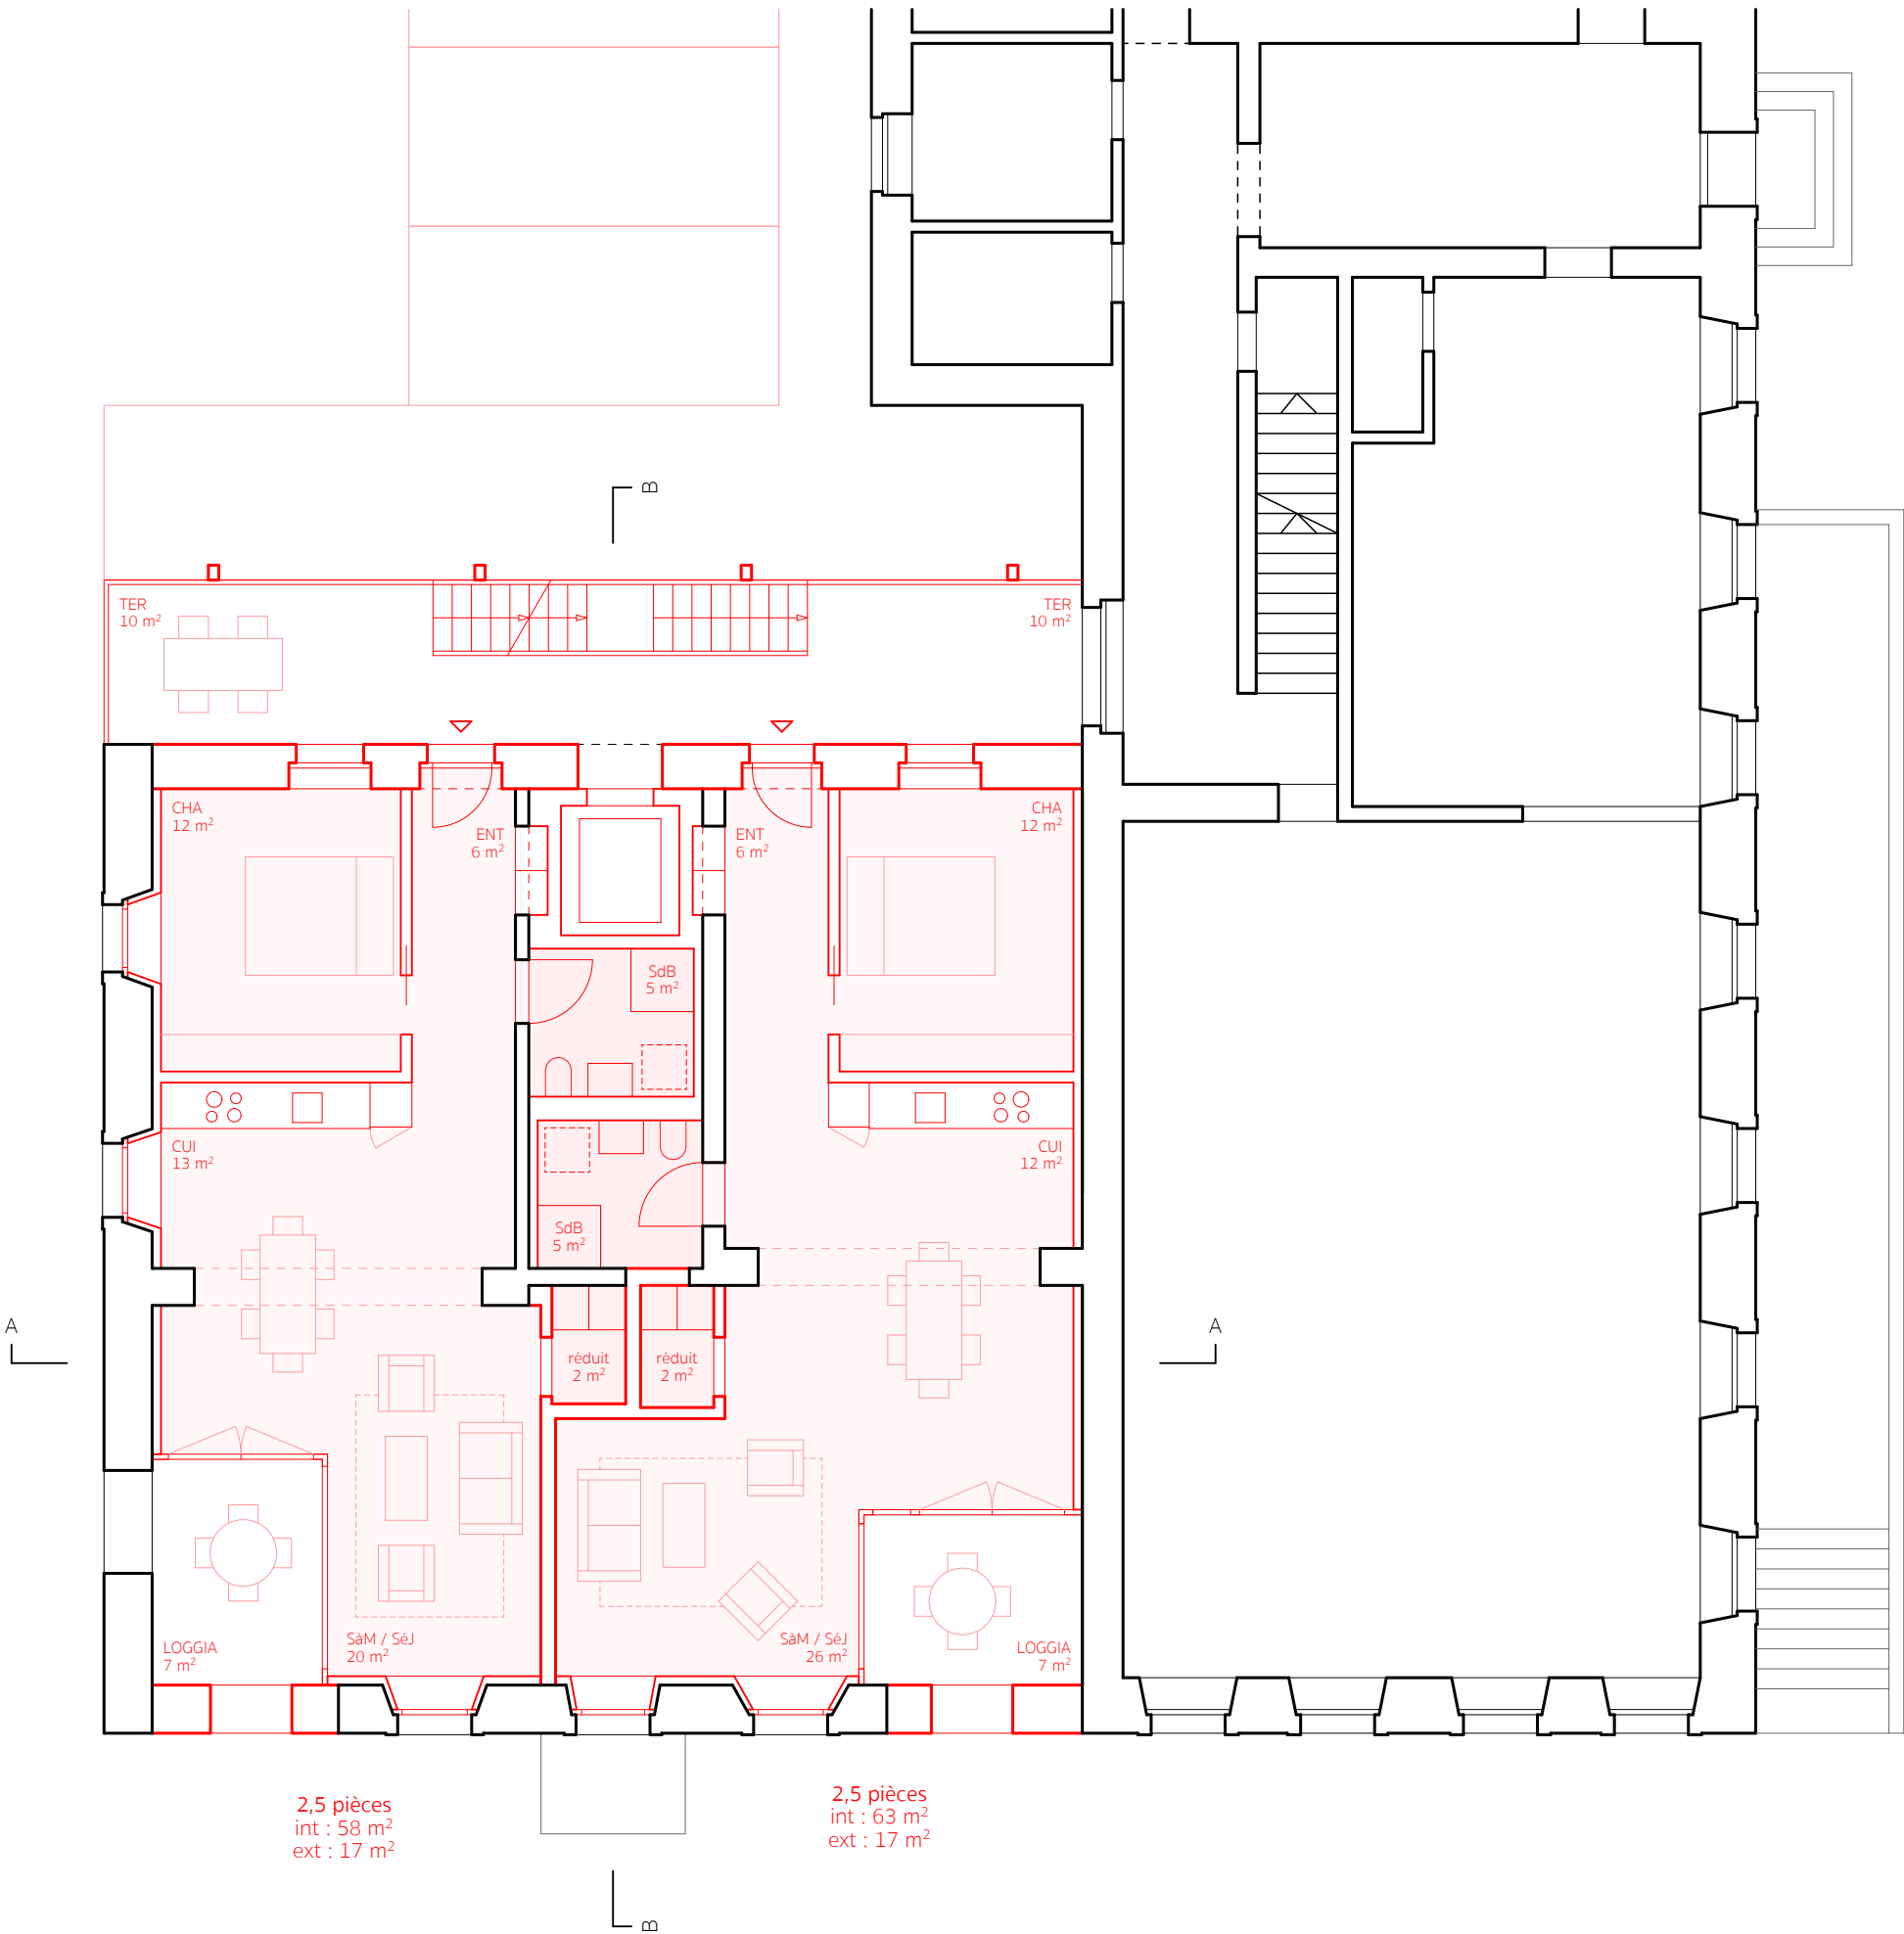


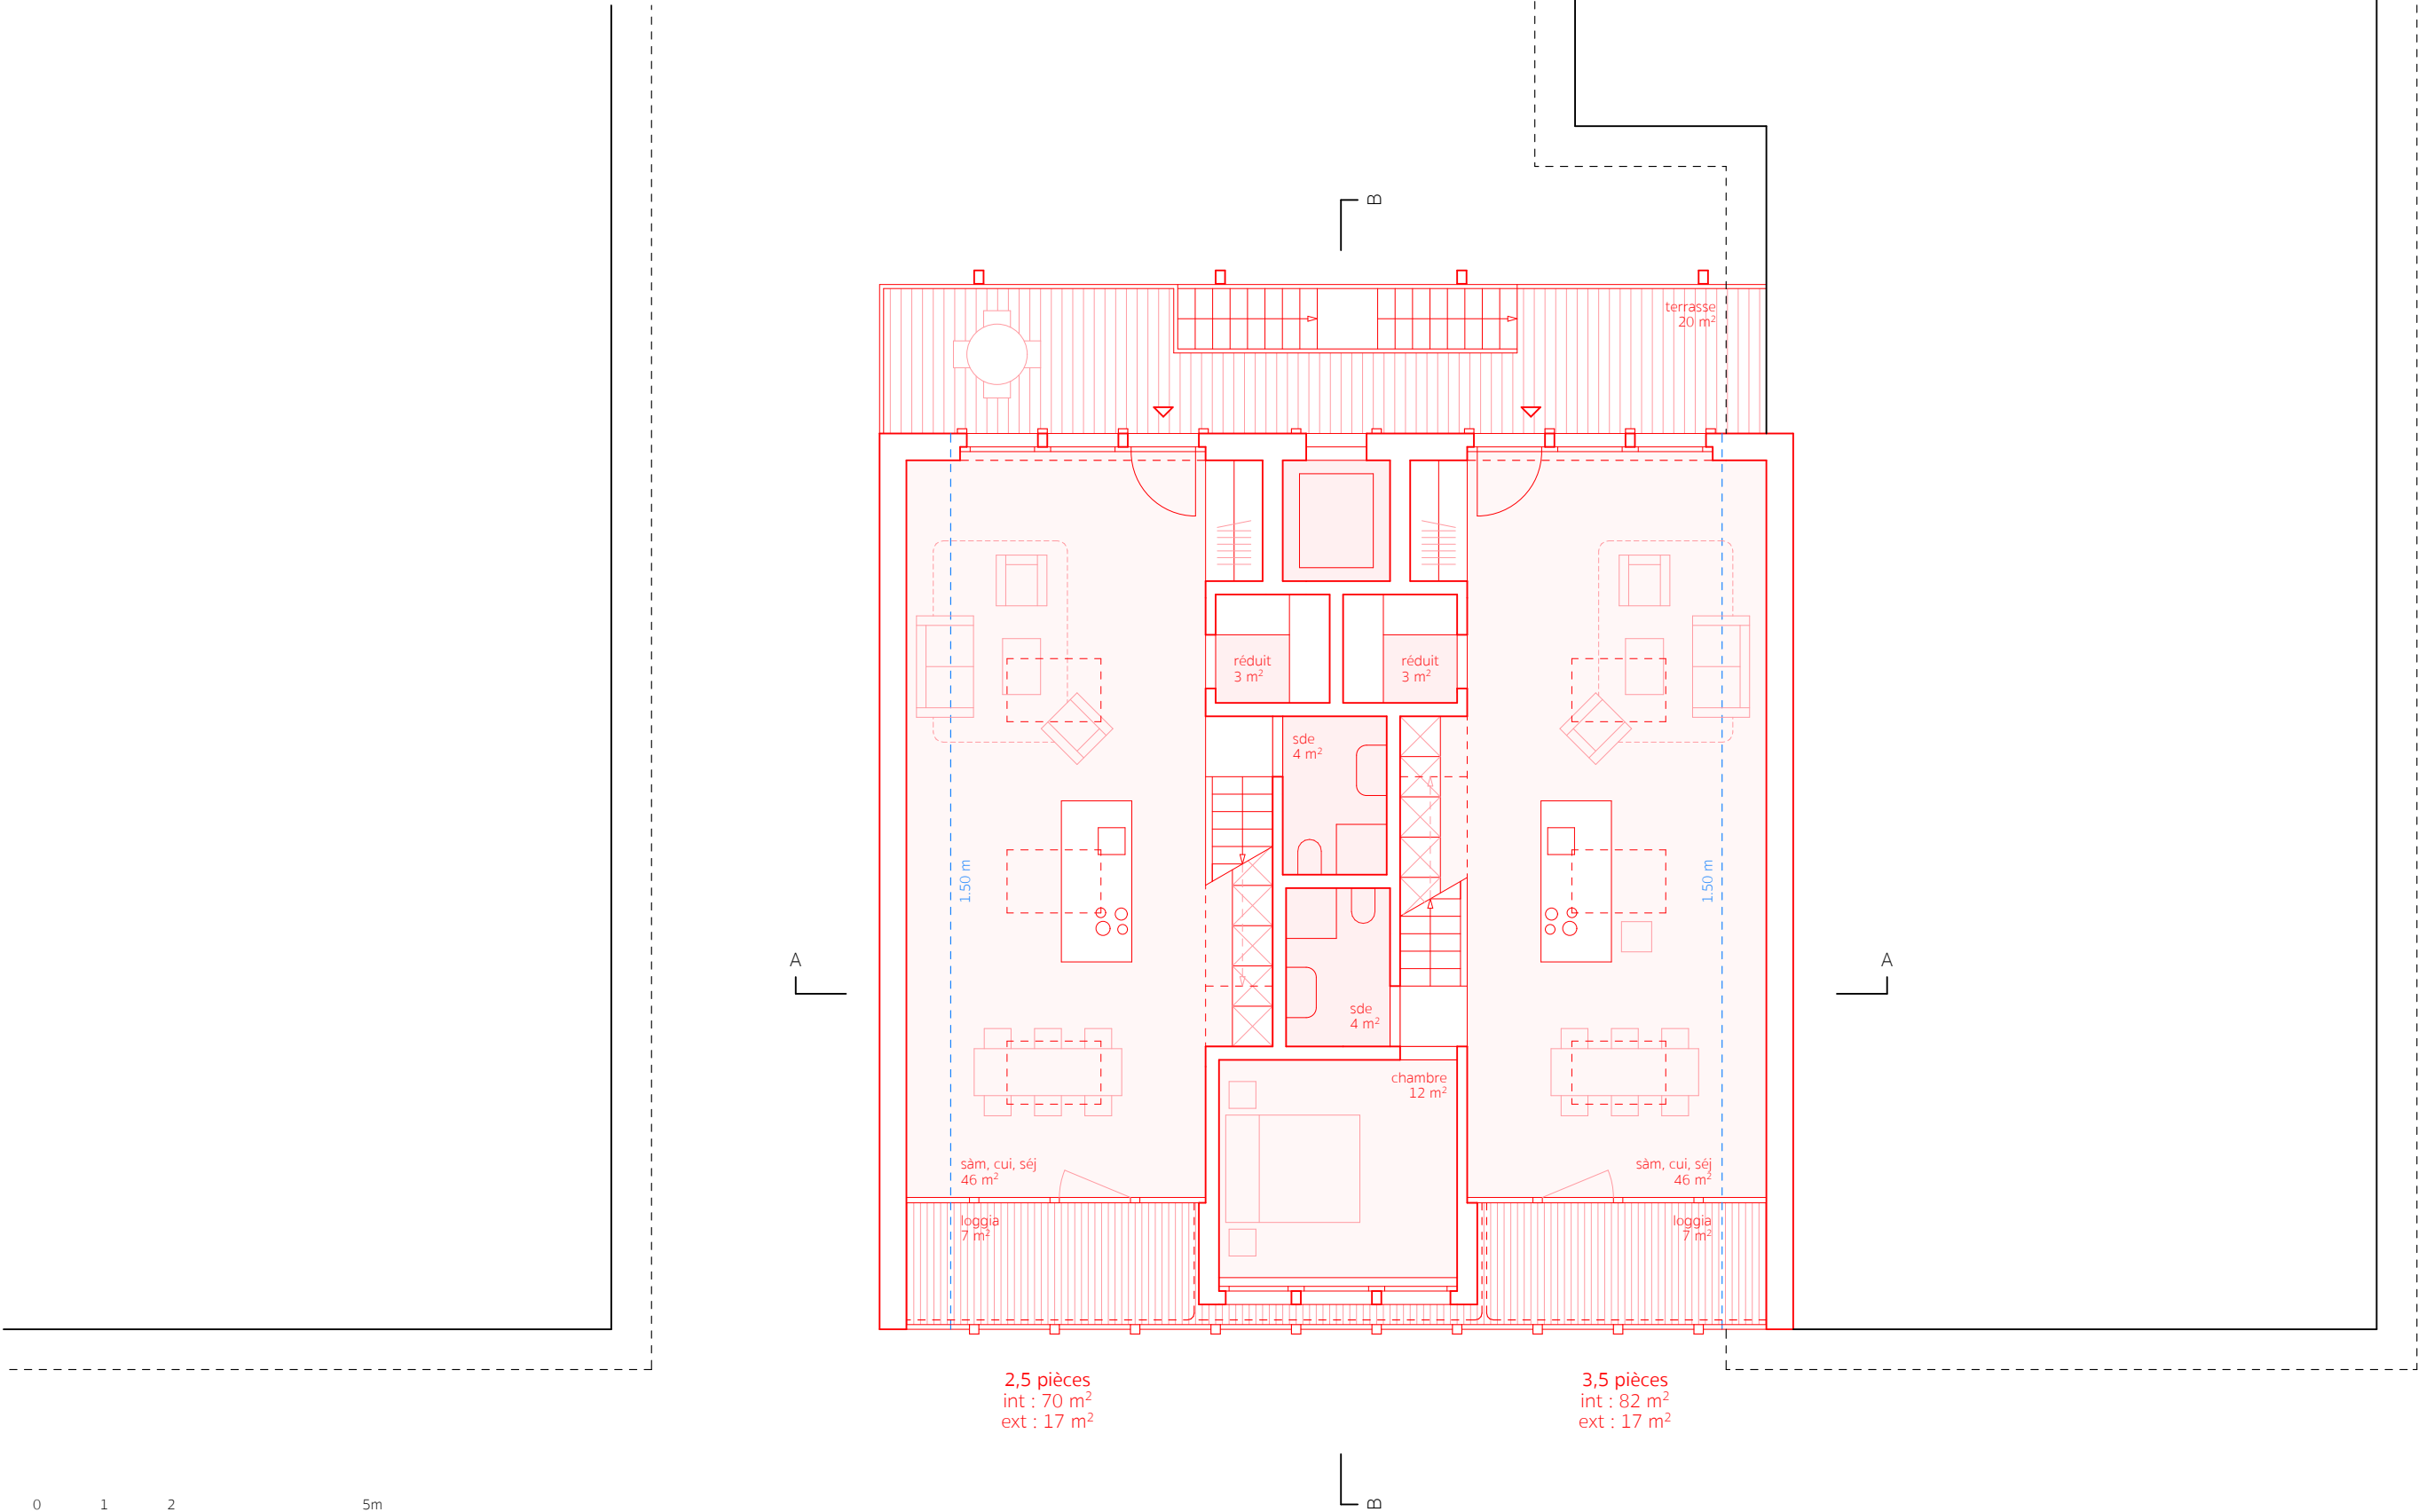

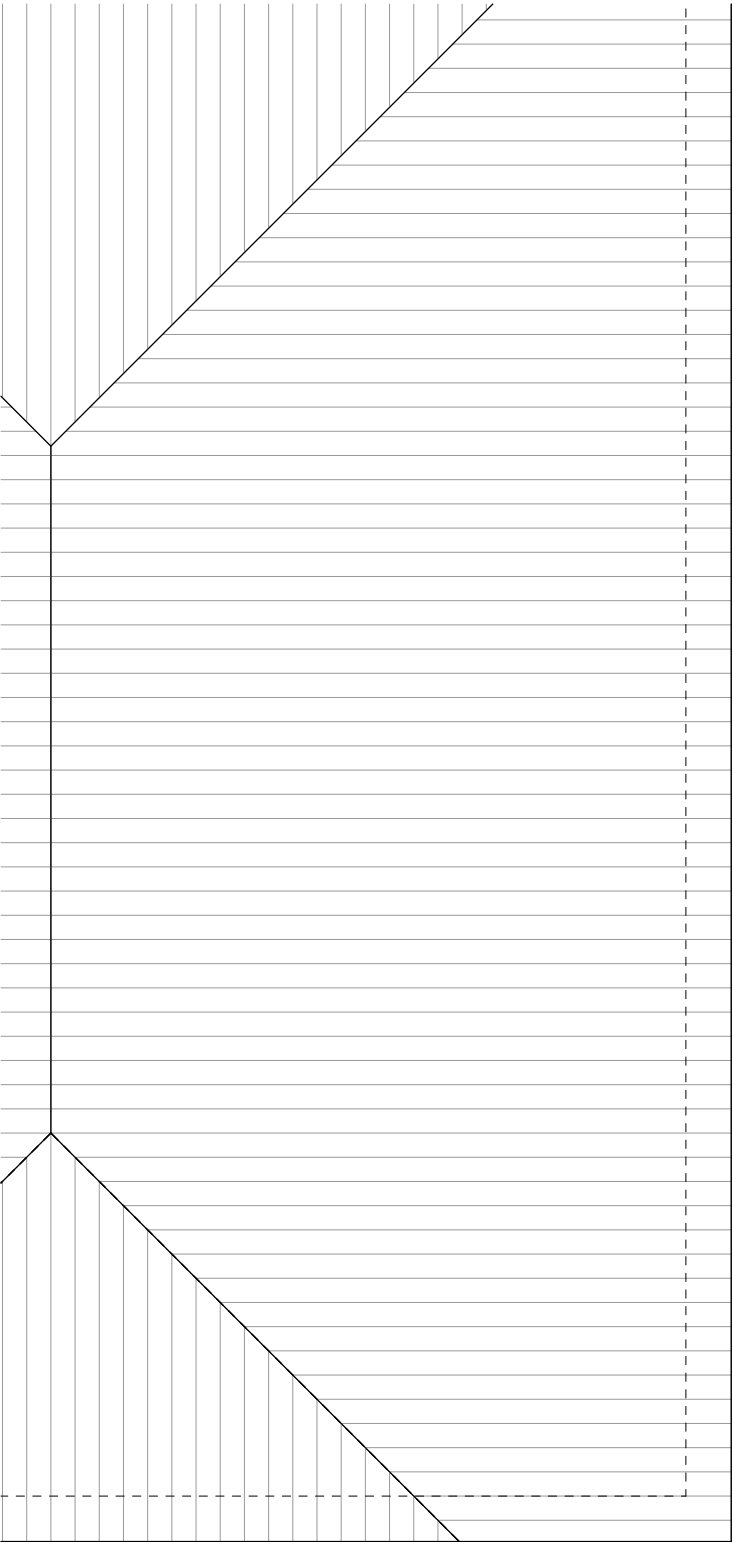


0 1 2 5m

A

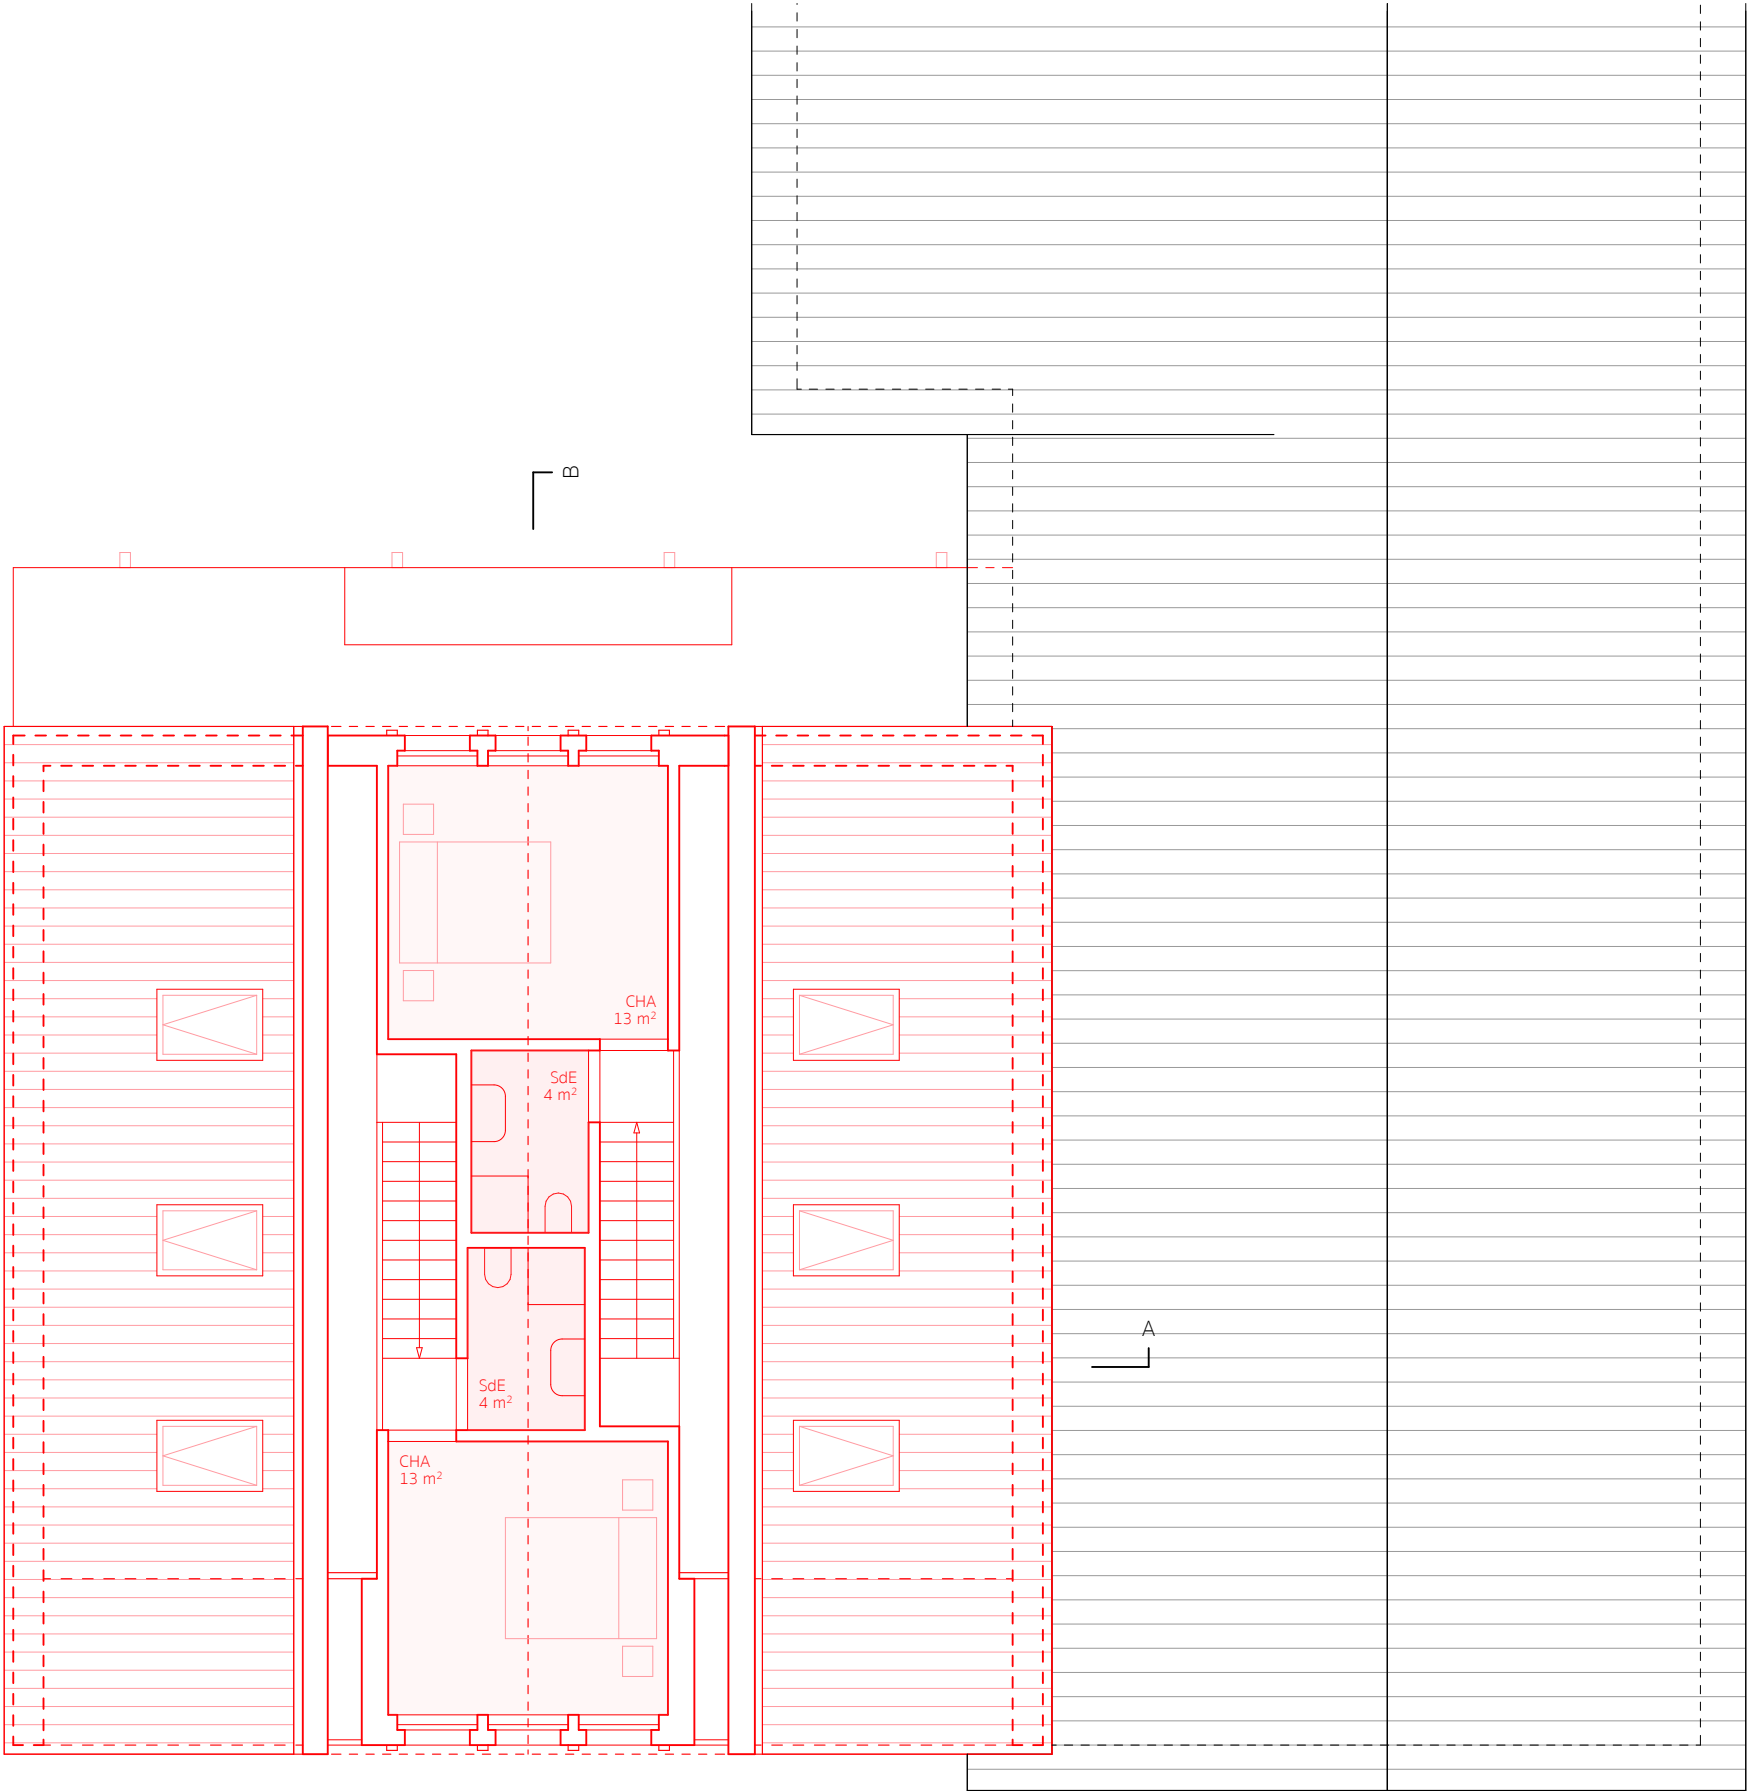

B

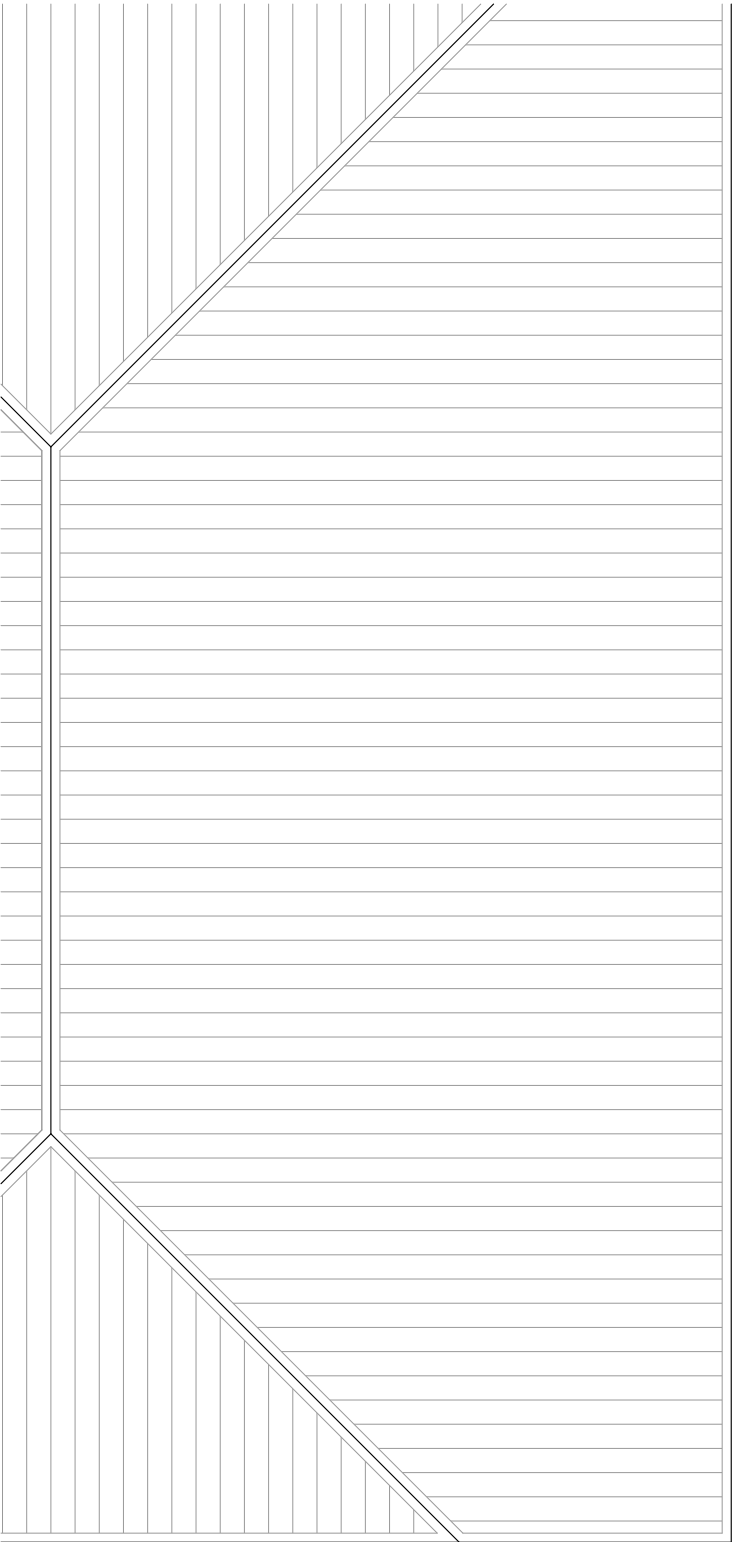

0 1 2 5m

A

B

B

A





0 1 2 5m

1
fenêtres rondes
Ø 80 cm

2
fenêtres loggia
330 x 210 cm

3
fenêtres chambre
110 x 210 cm

4
ouvertures loggia
140 x 140 cm

5
remplacement fenêtres
dimensions existantes

6
ouvertures loggia
140 x 165 cm

7
sortie de secours sous-sol
selon discussion avec AIB




0 1 2 5m


1
fenêtres de toit
94 x 160 cm

2
nouvelles fenêtres
dimensions existantes

3
ouverture loggia
140 x 140 cm

4
ouvertures loggia
140 x 165 cm

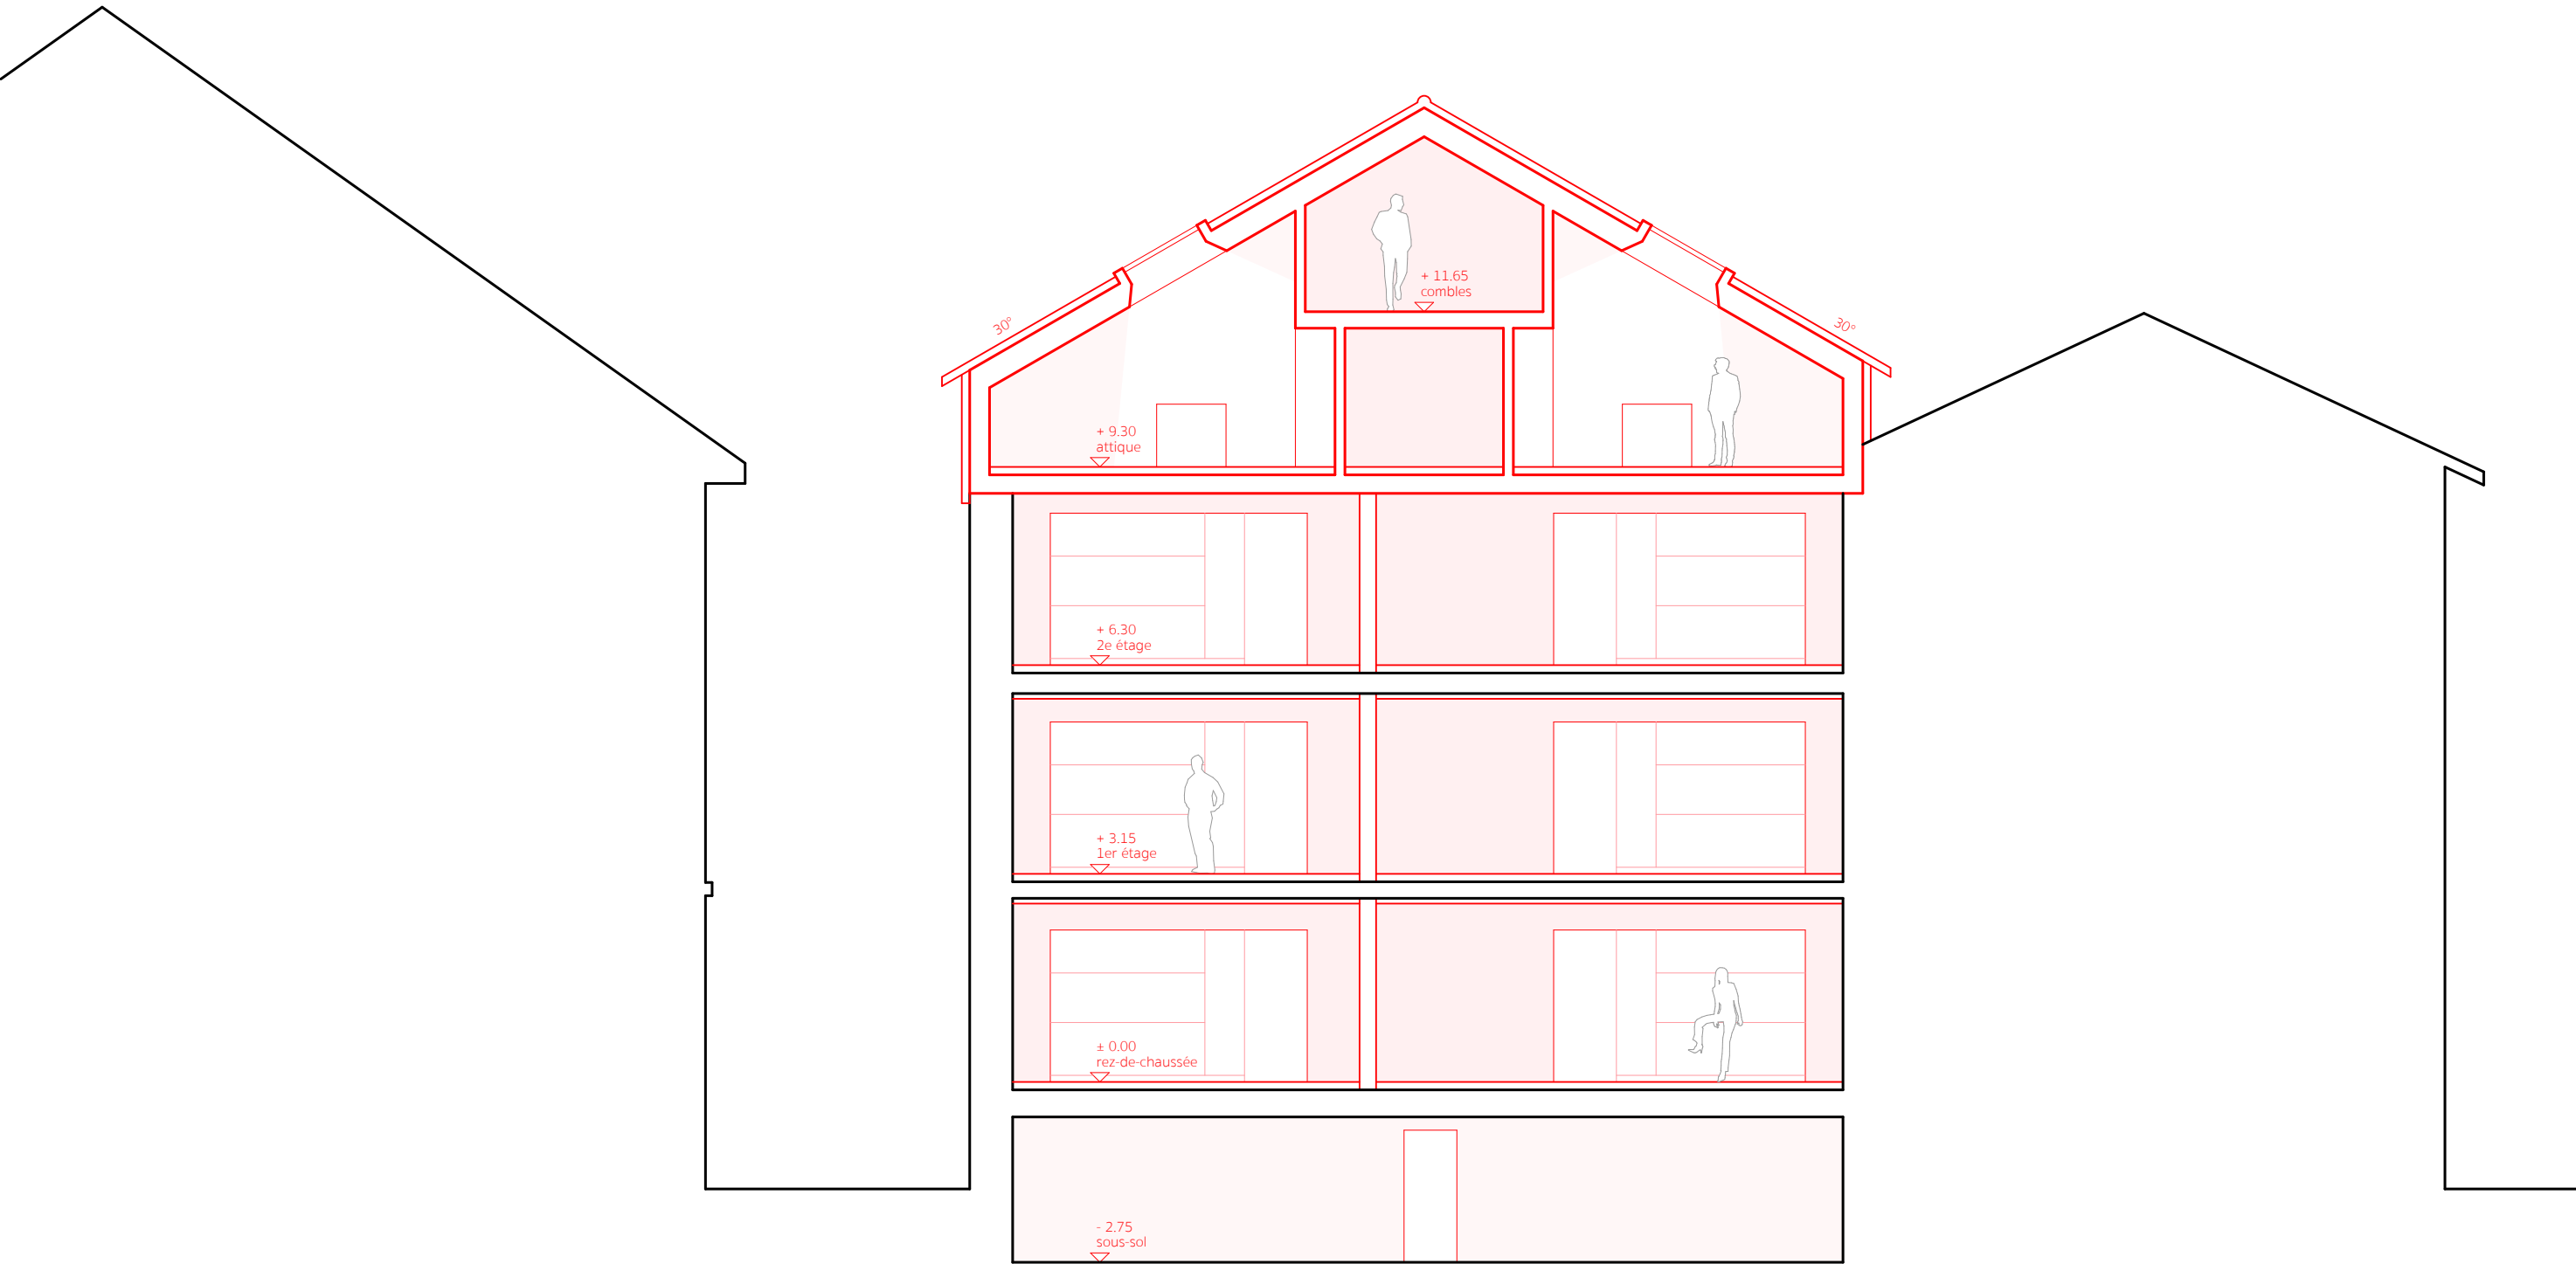

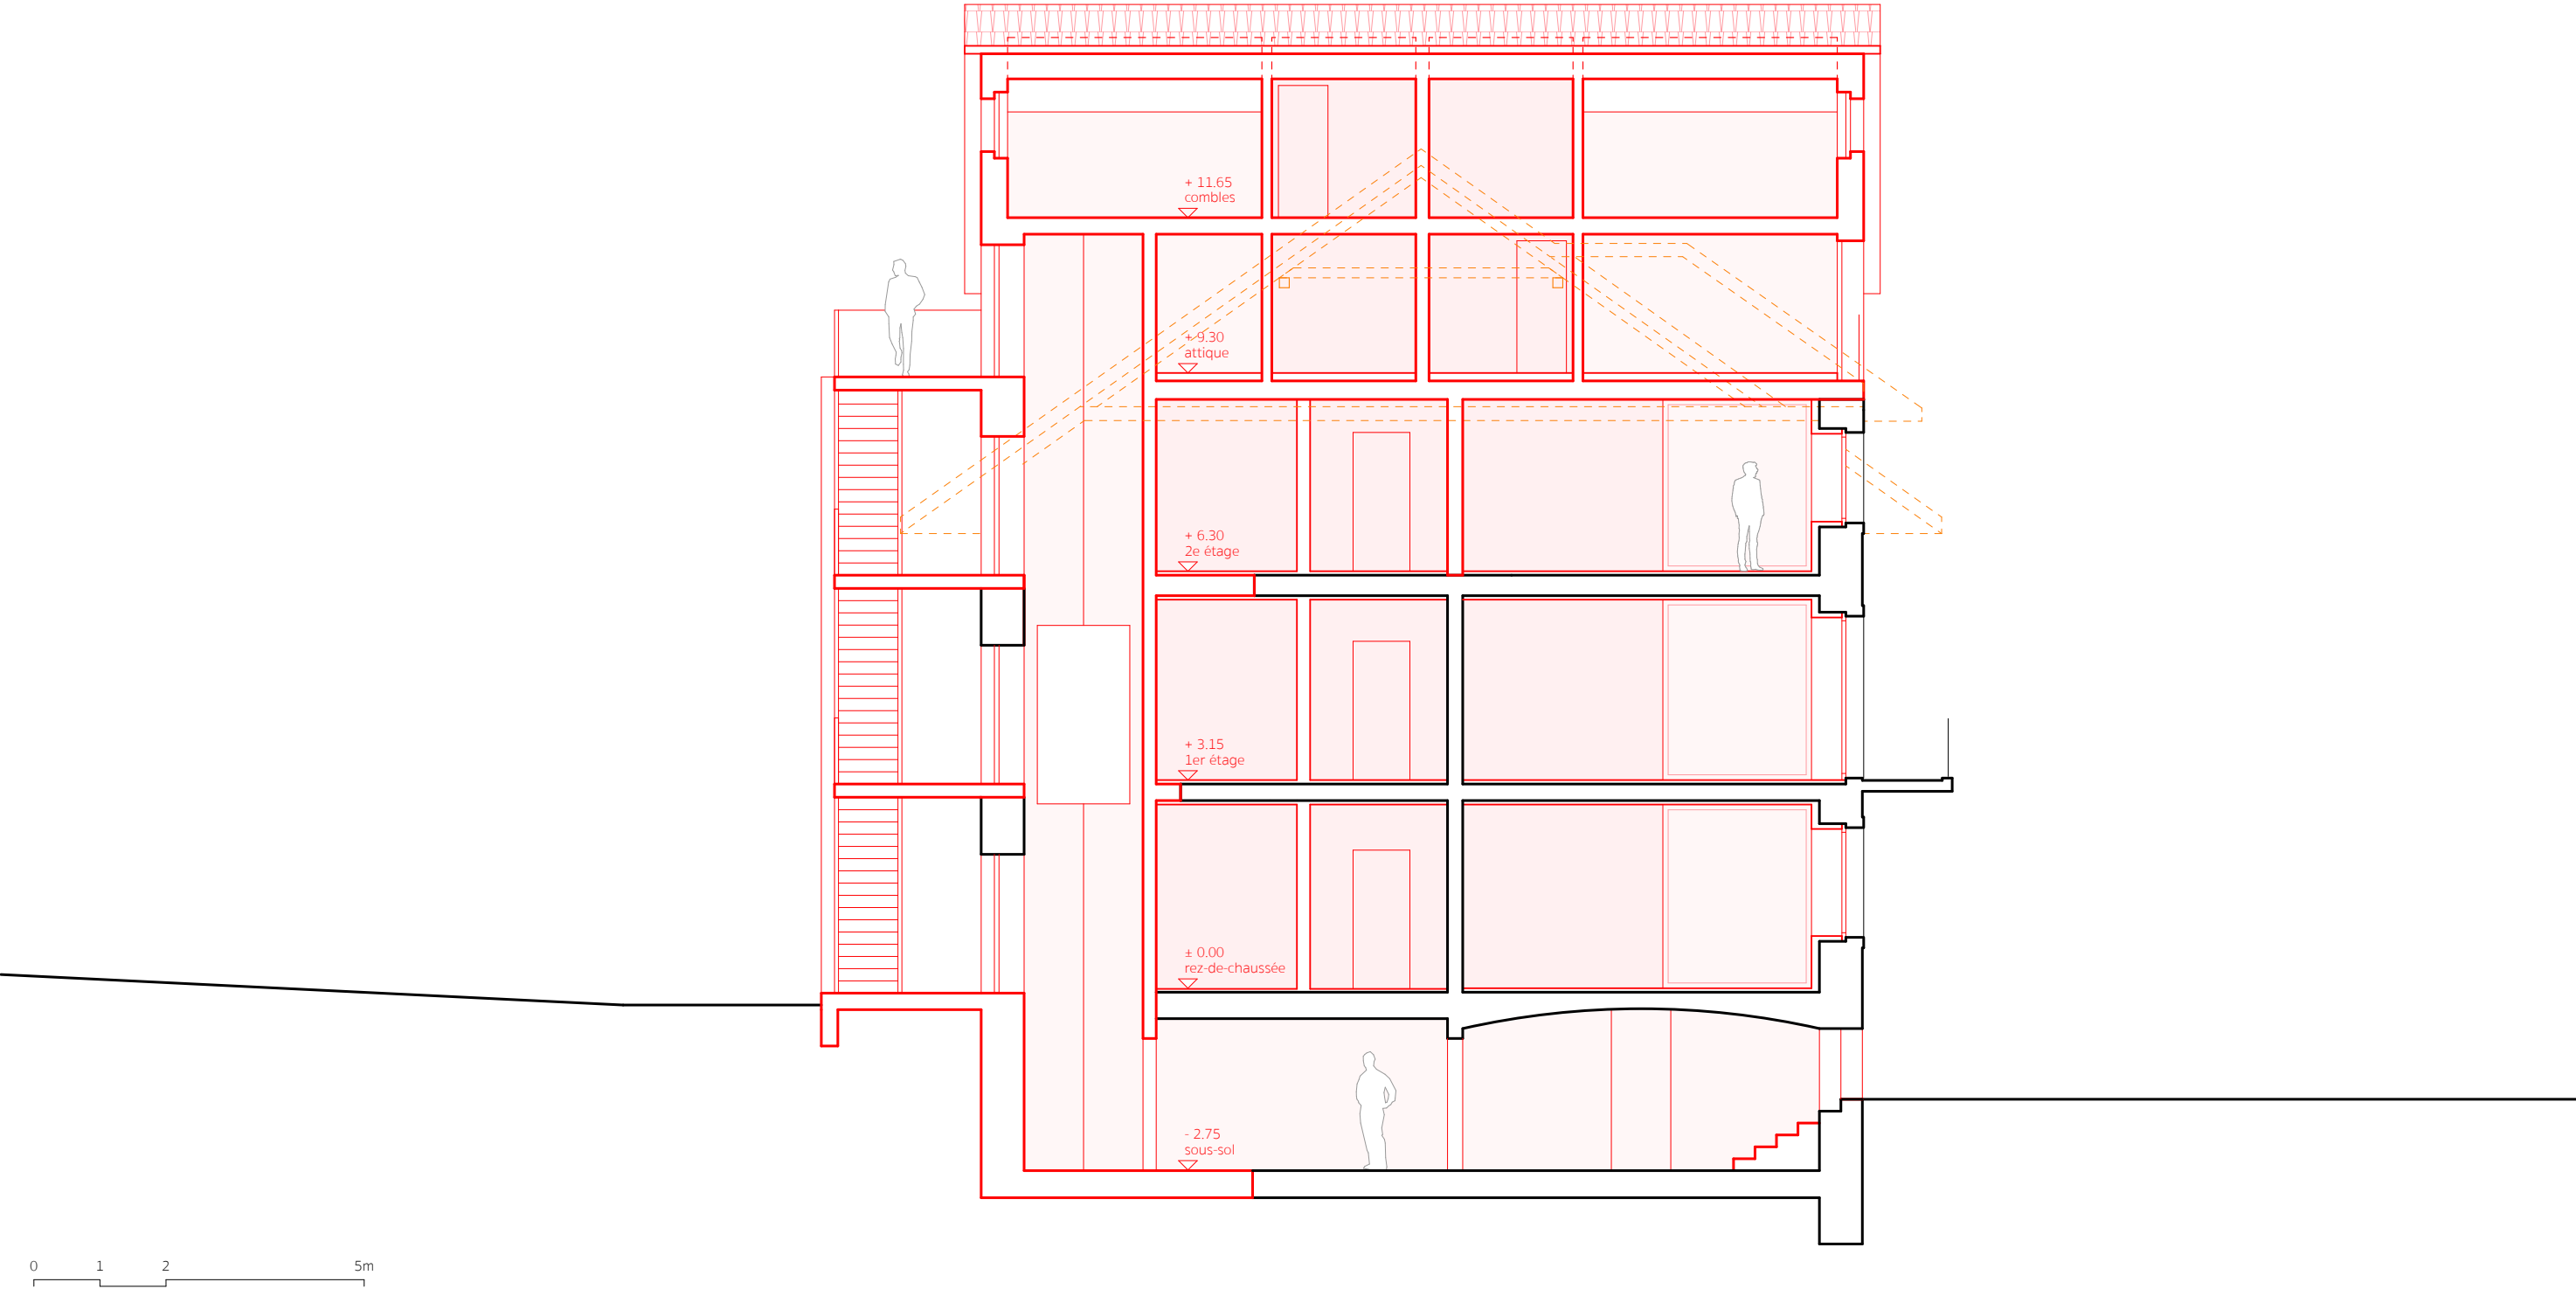

VUE GENERALE DU BATIMENT

AVANT-PROJET

22 octobre 2021

STUDIOV9 JEANDREVIN POFFET ROUILLER ARCHITECTES MA HES SIA info@studiov9.ch



Commune de Corgémont, Grand-Rue 15, 2606 Corgémont

Transformation de la Fondation Grosjean
Grand-Rue 6, 2606 Corgémont

VISUALISATION APPARTEMENT AU 1^{ER} ETAGE

AVANT-PROJET

22 octobre 2021

STUDIOV9 JEANDREVIN POFFET ROUILLER ARCHITECTES MA HES SIA info@studiov9.ch



Commune de Corgémont, Grand-Rue 15, 2606 Corgémont

Transformation de la Fondation Grosjean
Grand-Rue 6, 2606 Corgémont

VISUALISATION APPARTEMENT EN ATTIQUE

AVANT-PROJET

22 octobre 2021

STUDIOV9 JEANDREVIN POFFET ROUILLER ARCHITECTES MA HES SIA info@studiov9.ch

